


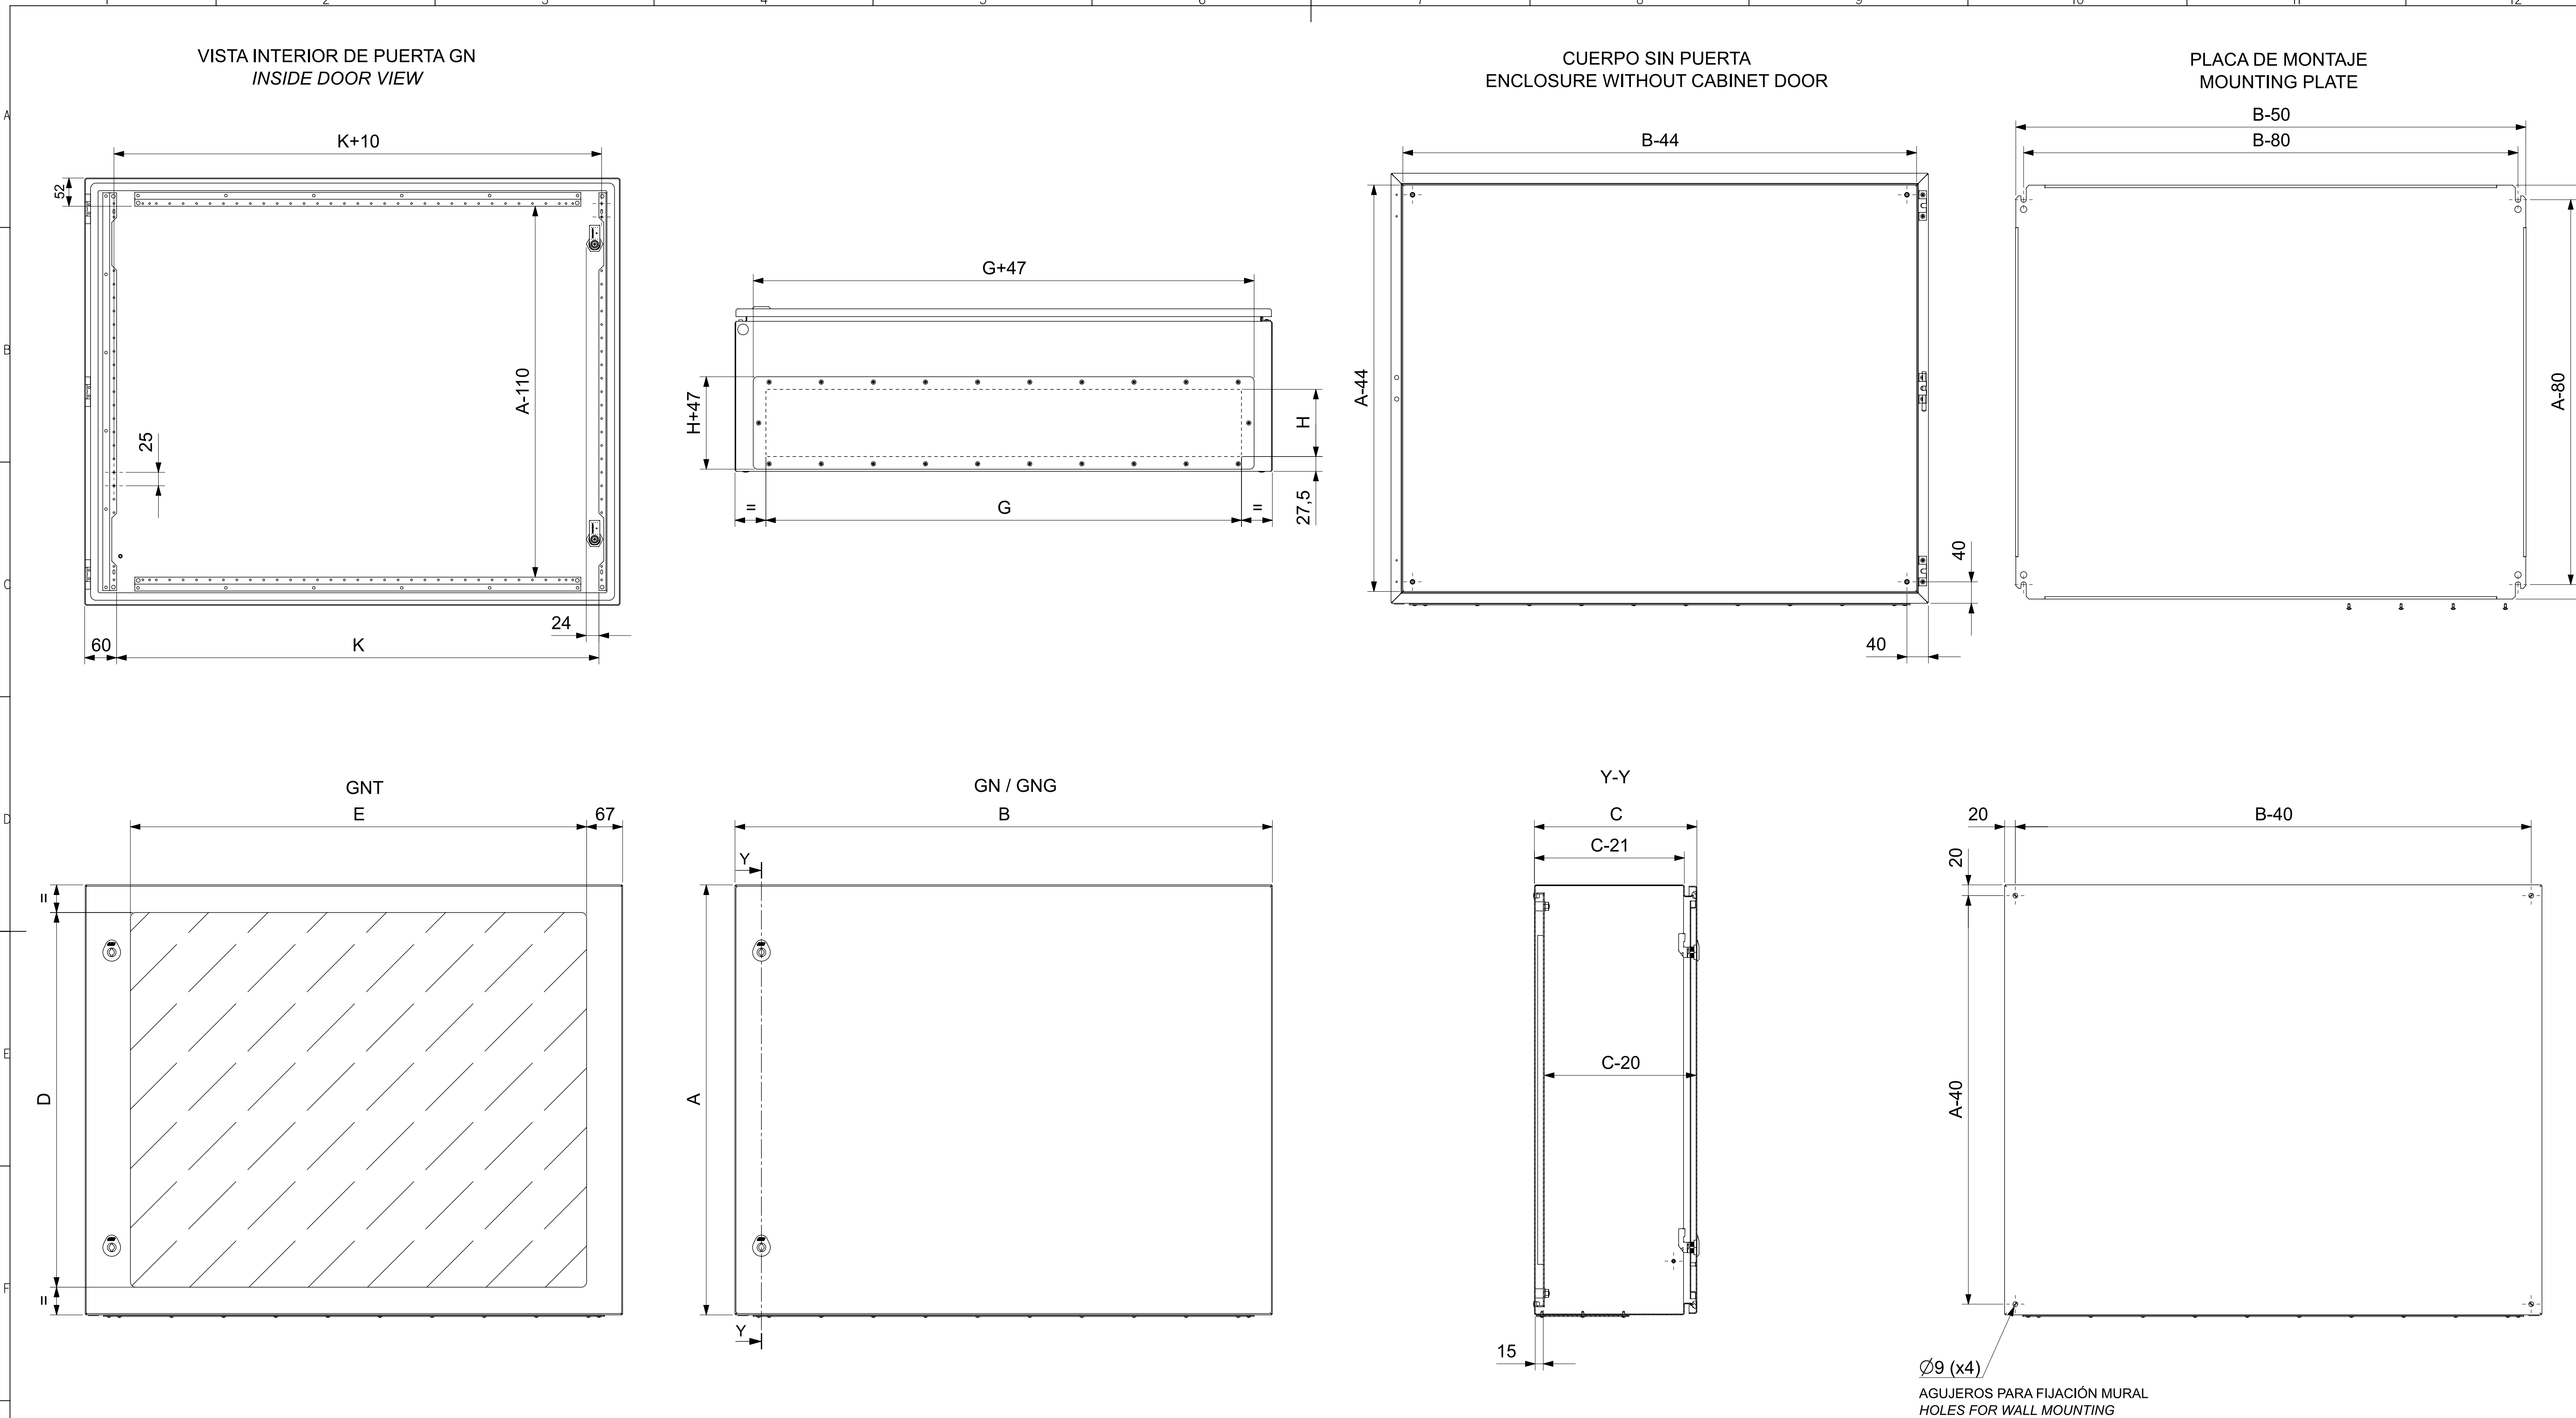

REFERENCIA / REFERENCE	A	B	C	D	E	G	H	K
GN8010030	800	1000	300	697	849	885	125	897

NOTAS / NOTES
1.- DIMENSIONES VALIDAS PARA REFERENCIAS GNG Y GNT.
1.- VALID DIMENSIONS FOR GNG AND GNT REFERENCES.
2.- PLACA DE MONTAJE NO INCLUIDA EN REF. " /SP "
2.- MOUNTING PLATE NOT INCLUDED IN REF. " /SP "

MODIFICADO / MODIFIED	PRIMA / SIGNATURE	NOMBRE / NAME	FECHA / DATE	Nº ENC. / NOF.	DESCRIPCION DEL CAMBIO / CHANGE DESCRIPTION	PROYECTO / PROJECT
APROBADO / CHECKED	J. CIUDAD	25-Mar-2025			DESCRIPCION / DESCRIPTION	ARGENTA
APROBADO / CHECKED	D. MURILLO	25-Apr-2025			PUERTA UNICA 2 CIERRES-4 REFUERZOS / SINGLE DOOR 2 LOCKS-4 PROFILES	SUSTITUYE / REPLACE
www.ide.es		HOJA 1 DE 1 / SHEET 1 OF 1	TOLERANCIAS GENERALES / GENERAL TOLERANCES	CODIGO DE PLANO / DRAWING CODE		
		A1	-	EN 22768-mK	500.06.004	EDICION / EDITION Nº 01